


SITUAȚIA HIDROGEOTEHNICĂ SC. 1:5000

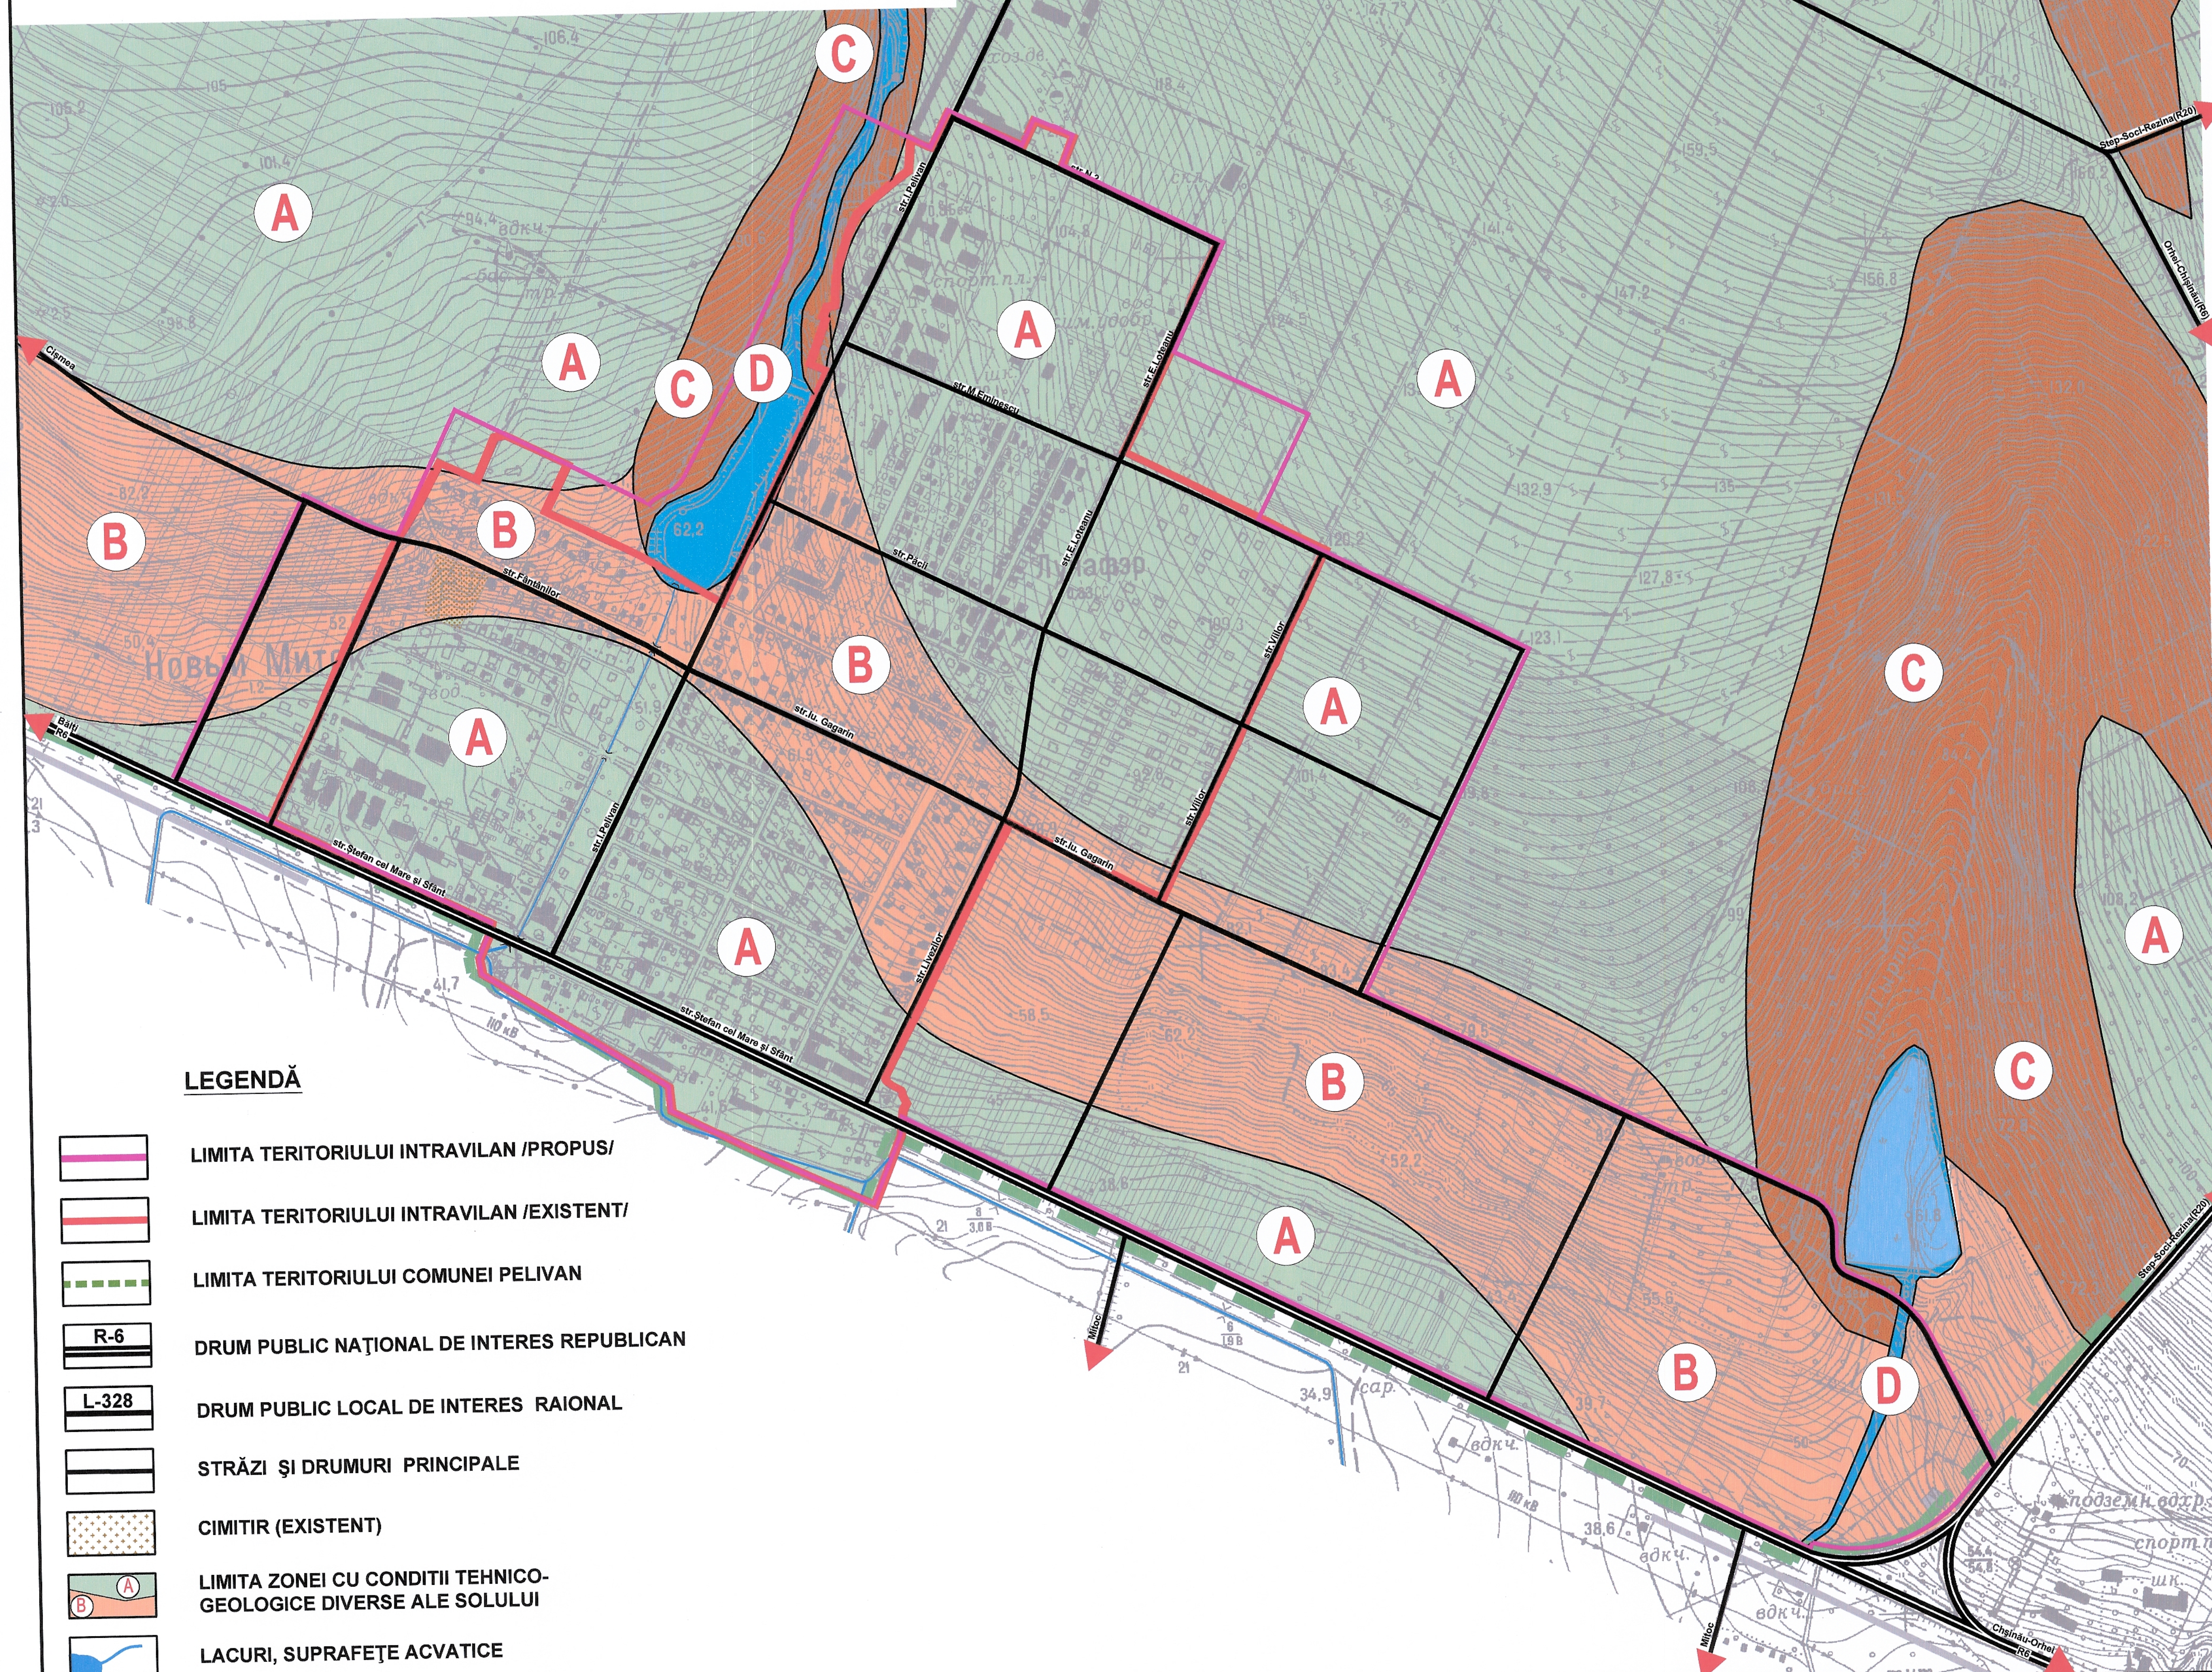

EXPLICAȚIE

- A** - ZONA FAVORABILĂ PENTRU CONSTRUCȚII. ÎN LIMITELE ZONEI SE AFLĂ PARTEA CENTRALĂ A VERSANTULUI CU RELIEF DOMOL, PRECUM ȘI PARTEA DE NORD-VEST, CARE ACTUALMENTE ESTE VALORIFICATĂ ȘI SE AFLĂ ZONA DE PRODUCERE
- B** - ZONA CONDIȚIONAL FAVORABILĂ PENTRU CONSTRUCȚII. ACEASTĂ ZONĂ INCLUDE TERITORIUL DIN AVAL A VERSANTULUI, SUTIAT ÎN ZONA DESCĂRCĂRII ALUNECĂRIILOR STRĂVECHI, SE CARACTERIZEAZĂ PRIN STRATIFICARE APROAPE DE SCOARȚA TERESTRĂ A ARGILE, EXISTĂ POSIBILITATEA FORMĂRII APELOR ÎNALTE ȘI NECESITĂ EFECTUAREA UNUI COMPLEX DE LUCRĂRI DE PROTECȚIE ÎMPOTRIVA ALUNECĂRIILOR ȘI DRENAREA APELOR ÎN SCOPUL EVITĂRII UMECTĂRII FUNDAMENTULUI CONSTRUCȚIILOR.
- C** - ZONA NEFAVORABILĂ PENTRU CONSTRUCȚII DIN CAUZA APROPIERII TERITORIULUI DE RAVENA-VÂLCEAUA CU ALUNECĂRI VECHE
- D** - ZONA INUNDABILĂ CONDIȚIONAL FAVORABILĂ PENTRU CONSTRUCȚIE - COINCIDE CU ZONA PREALBIEI RĂULEȚELOR ȘI TERITORIUL OCUPAT DE IAZURI. TERITORIUL ESTE FOLOSIT CA ZONĂ DE AGREMENT

Beneficiar: Primăria s. Pelivan		Obiect Nr. 15919 Planul Urbanistic General al s. Pelivan, r-nul Orhei	2019	sc. 1: 5 000	
Dir. DATU Manager pr AȘP Sp. pricip. Arh. coord. Ing. coord.			ETAPA	PLANSĂ	PLANSE
			PUG	4	13
			SITUAȚIA HIDROGEOTEHNICĂ		
					