



REGLEMENTĂRI.
CĂI DE COMUNICAȚIE ȘI TRANSPORT
SC. 1:5000

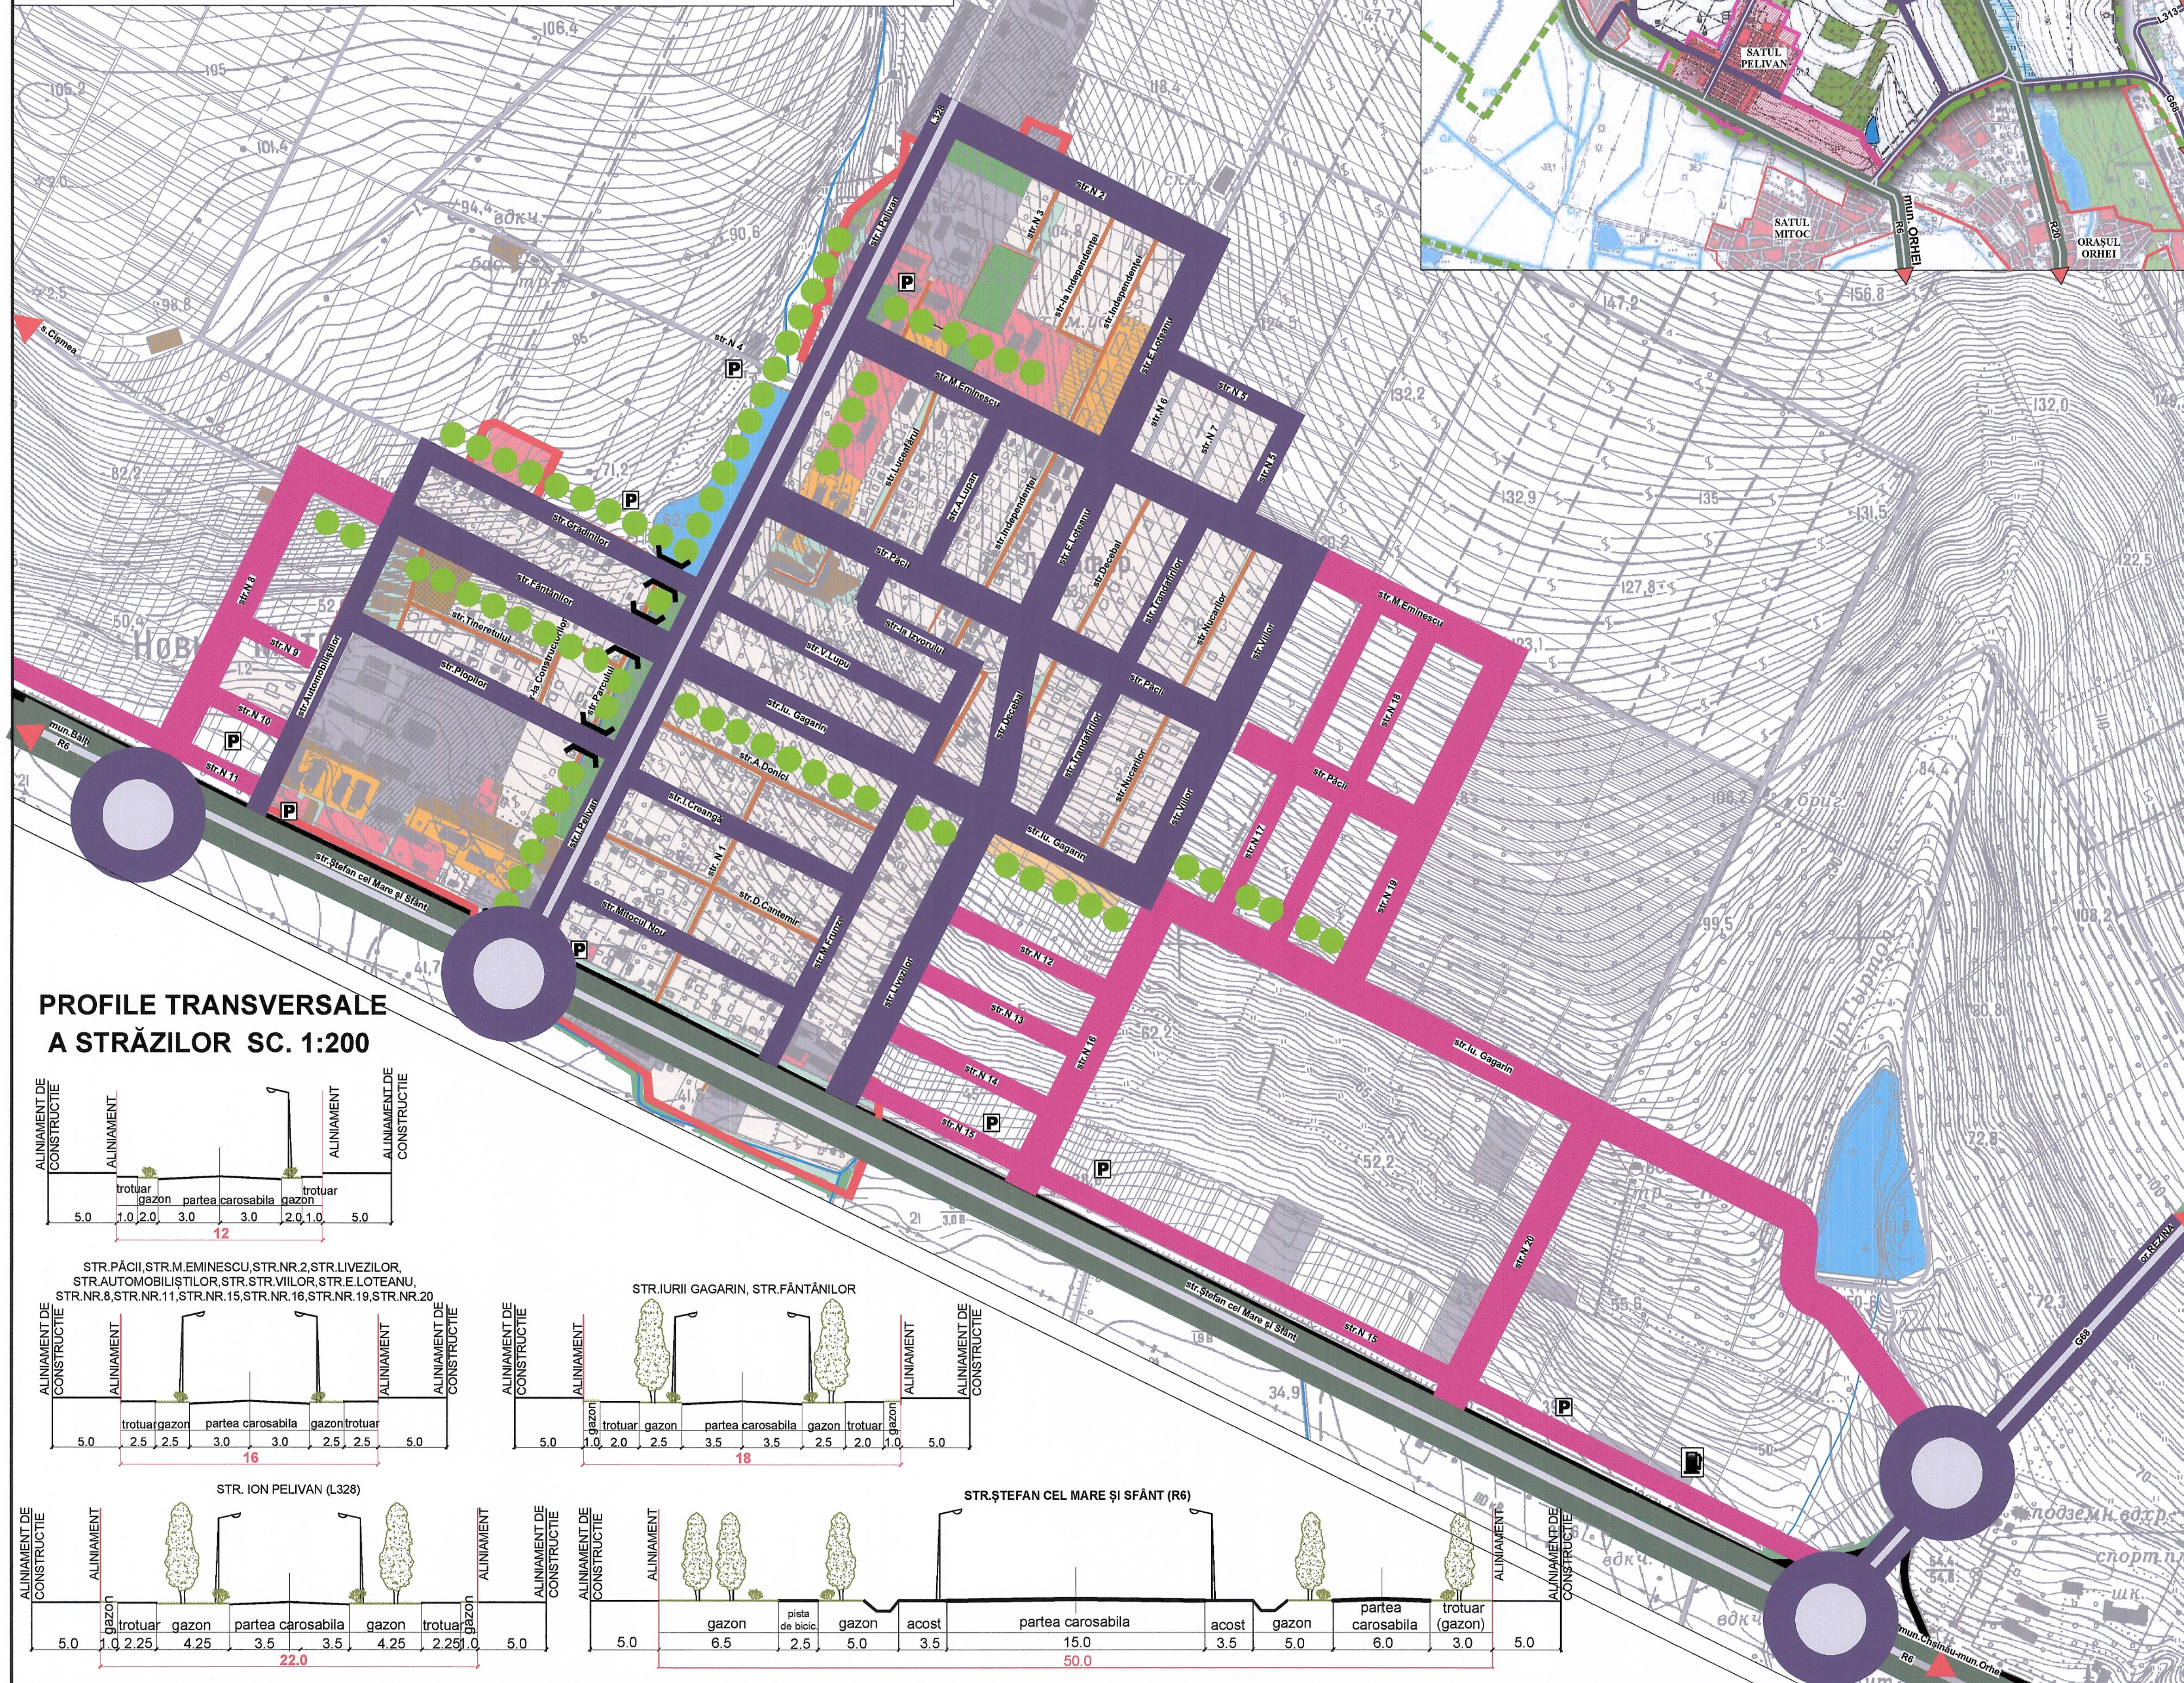

PLAN DE SITUAȚIE /PROPUȘ/

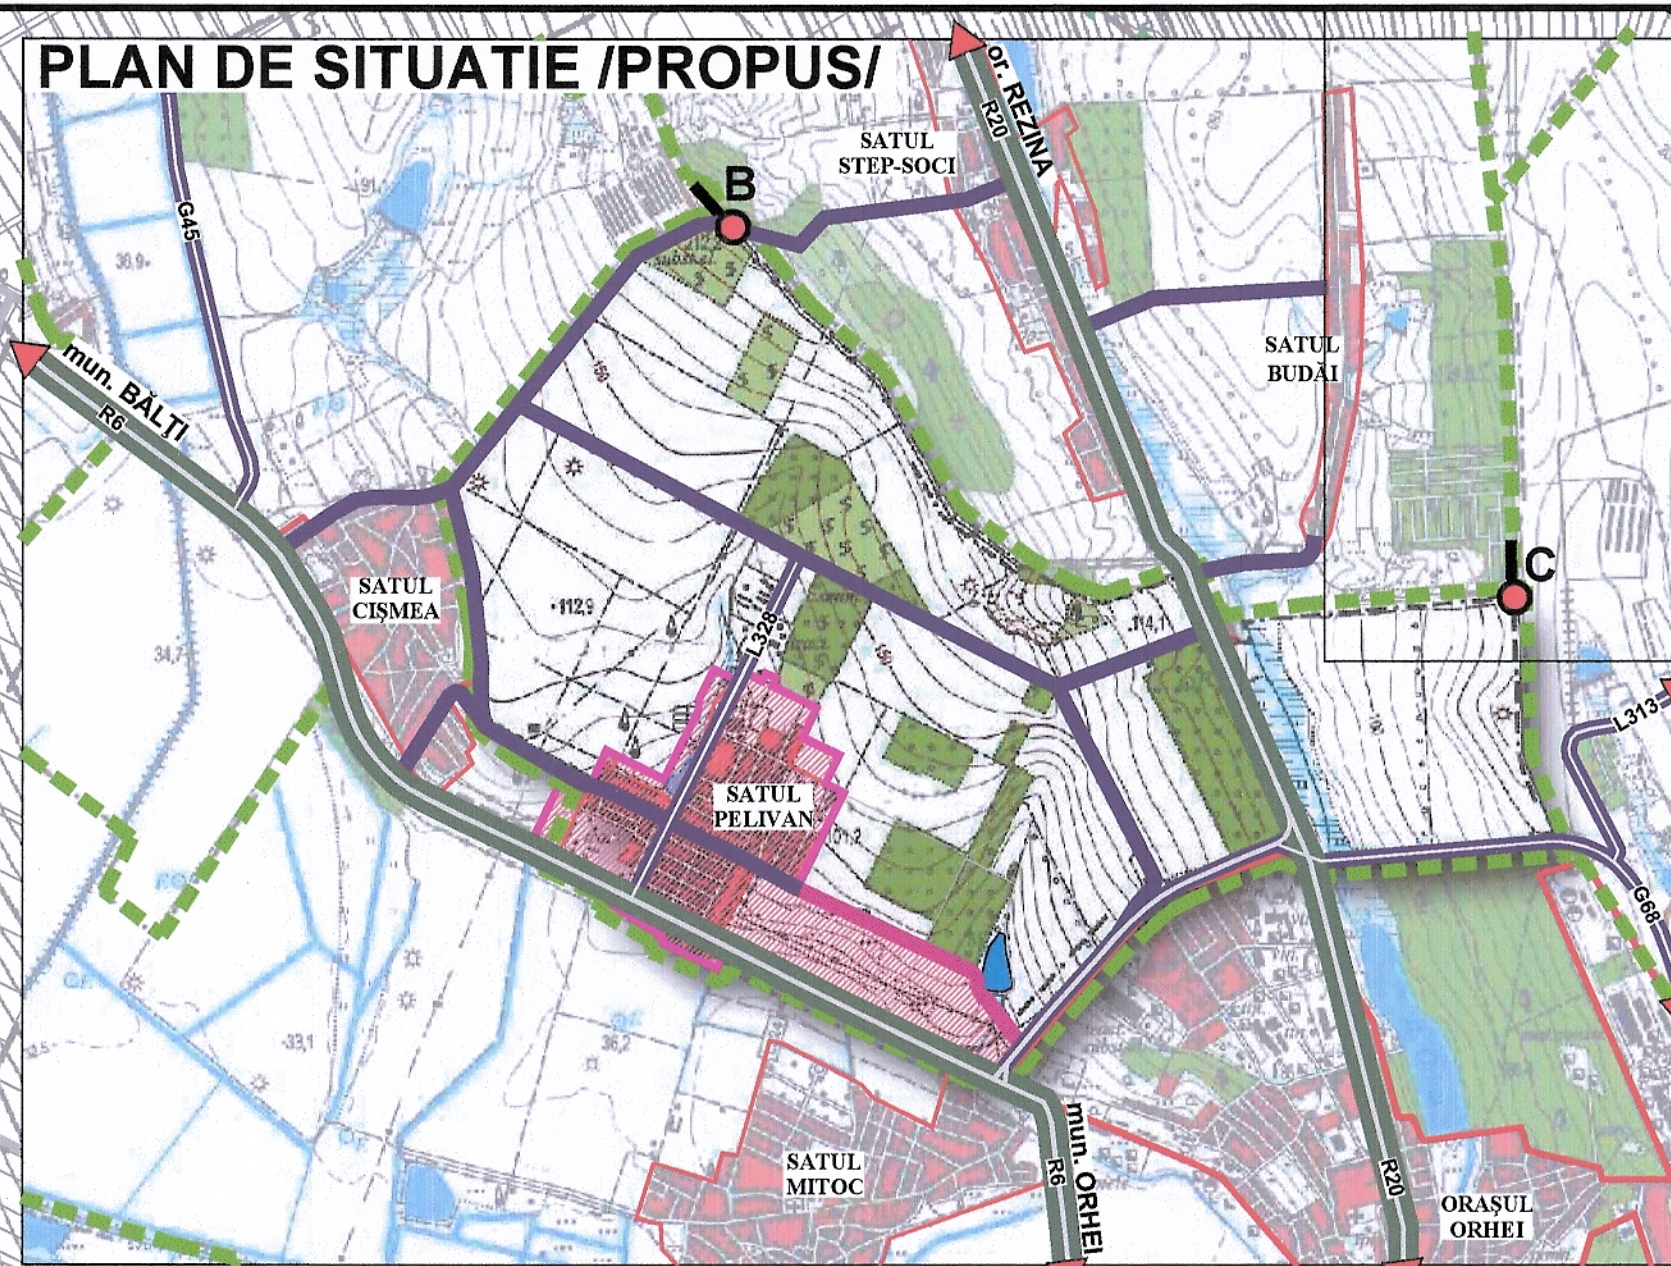


LEGENDĂ

- LIMITA TERITORIULUI INTRAVILAN /PROPUȘ/
- LIMITA TERITORIULUI INTRAVILAN /EXISTENT/
- LIMITA TERITORIULUI EXTRAVILAN
- LIMITA TERITORIULUI INTRAVILAN
- DRUM PUBLIC NAȚIONAL DE INTERES REPUBLICAN
- DRUM PUBLIC DE INTERES REGIONAL / LOCAL
- DRUM EXISTENT
- DRUM PROPUȘ


LEGENDĂ

- LIMITA TERITORIULUI INTRAVILAN
- LIMITA TERITORIULUI EXTRAVILAN
- DRUM PUBLIC NAȚIONAL DE INTERES REPUBLICAN
- DRUM PUBLIC DE INTERES REGIONAL / LOCAL
- DRUM LOCAL PRINCIPAL /EXISTENT/
- DRUM LOCAL SECUNDAR /EXISTENT/
- DRUM LOCAL PRINCIPAL /PROPUȘ/
- DRUM LOCAL SECUNDAR /PROPUȘ/
- DRUM LOCAL
- CĂI PIETONALE
- NODURI DE TRANSPORT
- POD
- STATIE DE ALIMENTARE
- PARCARE
- ZONA CU FUNCȚII COMPLEXE DE INTERES PUBLIC
- ZONA LOCUINȚE INDIVIDUALE ȘI FUNCȚIUNI COMPLEMENTARE
- ZONA LOCUINȚE MULTIETAJATE CU APARTAMENTE COLECTIVE ȘI FUNCȚIUNI COMPLEMENTARE
- ZONA UNITĂȚI DE PRODUCERE
- ZONA GOSPODĂRII COMUNALE
- CIMITIR
- ZONA PARCURI ȘI GRĂDINI PUBLICE
- ALTE TERENURI
- SUPRAFEȚE ACVATICE


PROFIE TRANSVERSALE
A STRĂZILOR SC. 1:200

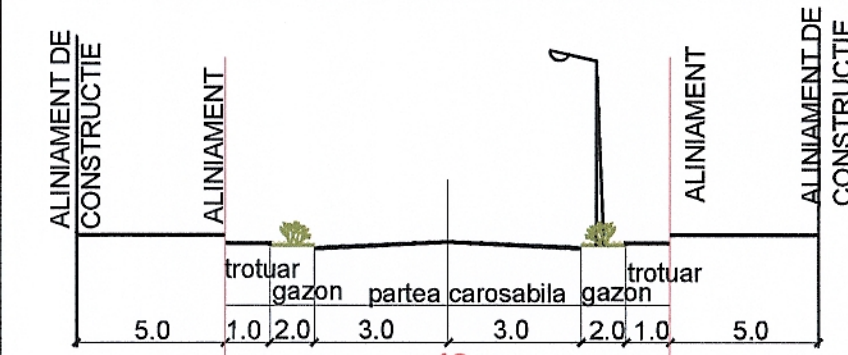

STR. PĂCII, STR. EMINESCU, STR. NR. 2, STR. LIVEZILOR,
STR. AUTOMOBILIȘTILOR, STR. STR. VILOR, STR. E. LOTEANU,
STR. NR. 8, STR. NR. 11, STR. NR. 15, STR. NR. 16, STR. NR. 19, STR. NR. 20


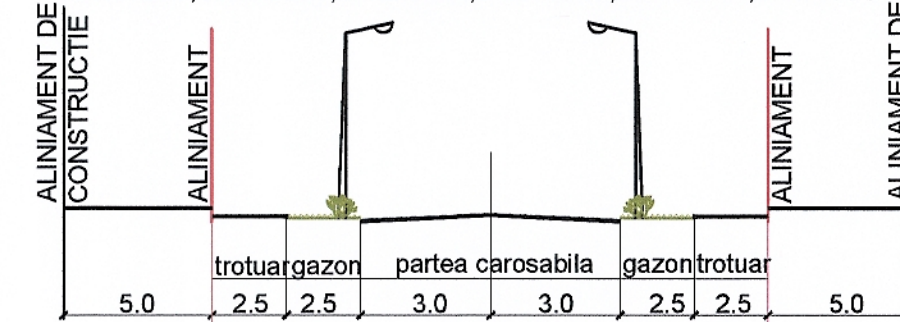


STR. IURII GAGARIN, STR. FĂNTĂNILOR

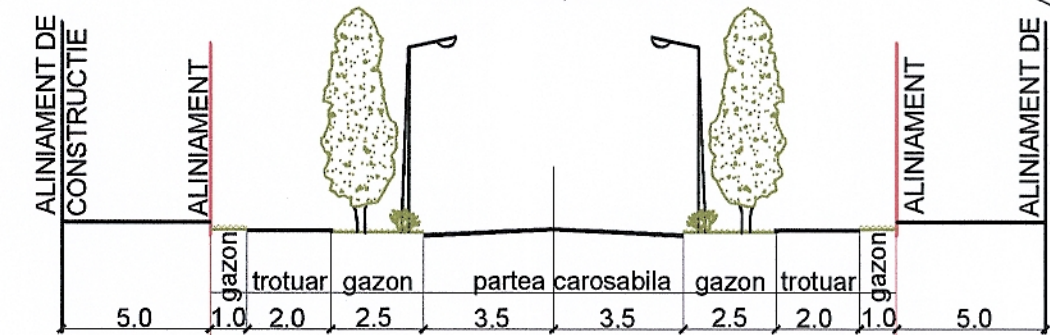

STR. ION PELIVAN (L328)

STR. ȘTEFAN CEL MARE ȘI SFÂNT (R6)

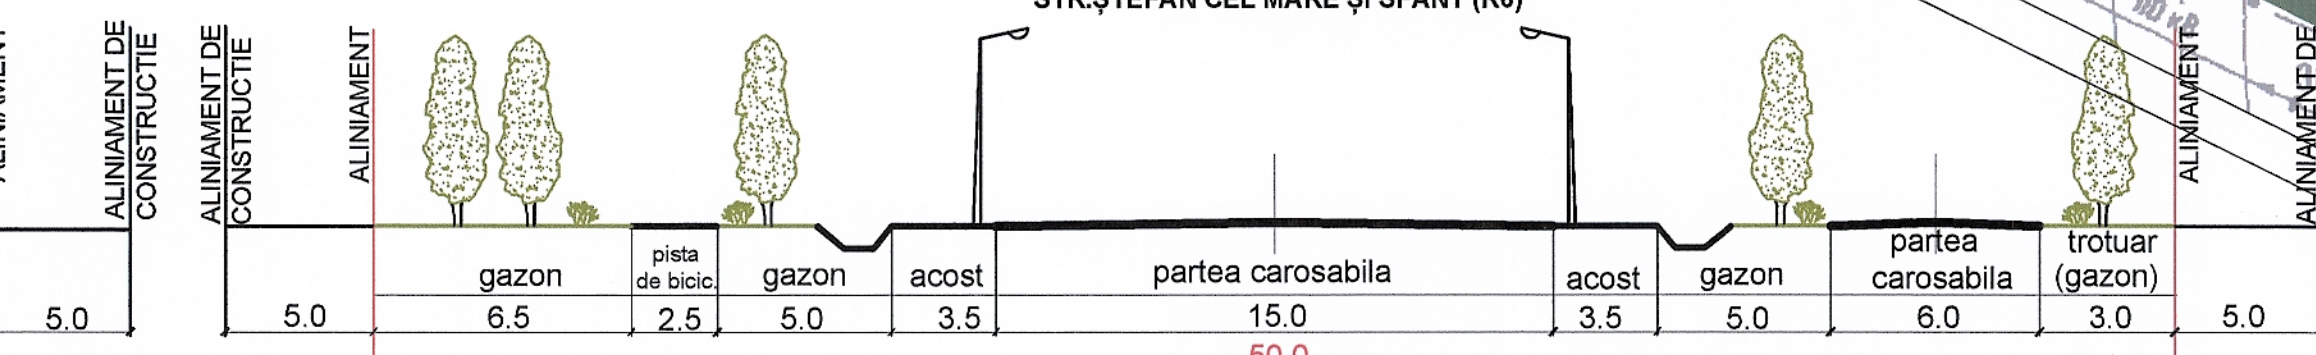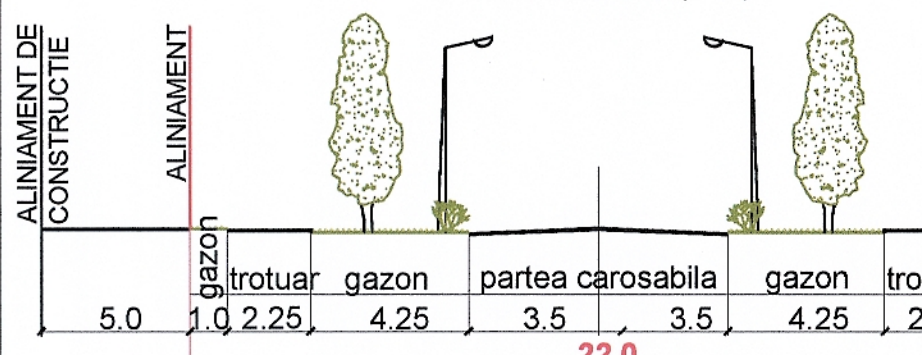

Beneficiar: Primăria s. Pelivan		Obiect Nr. 15919 Planul Urbanistic General al s. Pelivan, r-nul Orhei		2019	sc. 1: 5 000	
				ETAPA	PLANSĂ	PLANSE
				PUG	6	13
REGLEMENTĂRI.						
CĂI DE COMUNICAȚIE ȘI						
TRANSPORT.						
Dir. DATU		Mămăliga L.				
Manager pr		Vorbiova S.				
ASP		Mămăliga L.				
Arh. coord.		Cușnir I.				
Ing. coord.		Corotaeu O.				
			INC.			
			URBANPROIECT			
			OR. GHISLAIU			