


REGLEMENTĂRI.
ALIMENTARE CU APĂ
SC. 1:5000

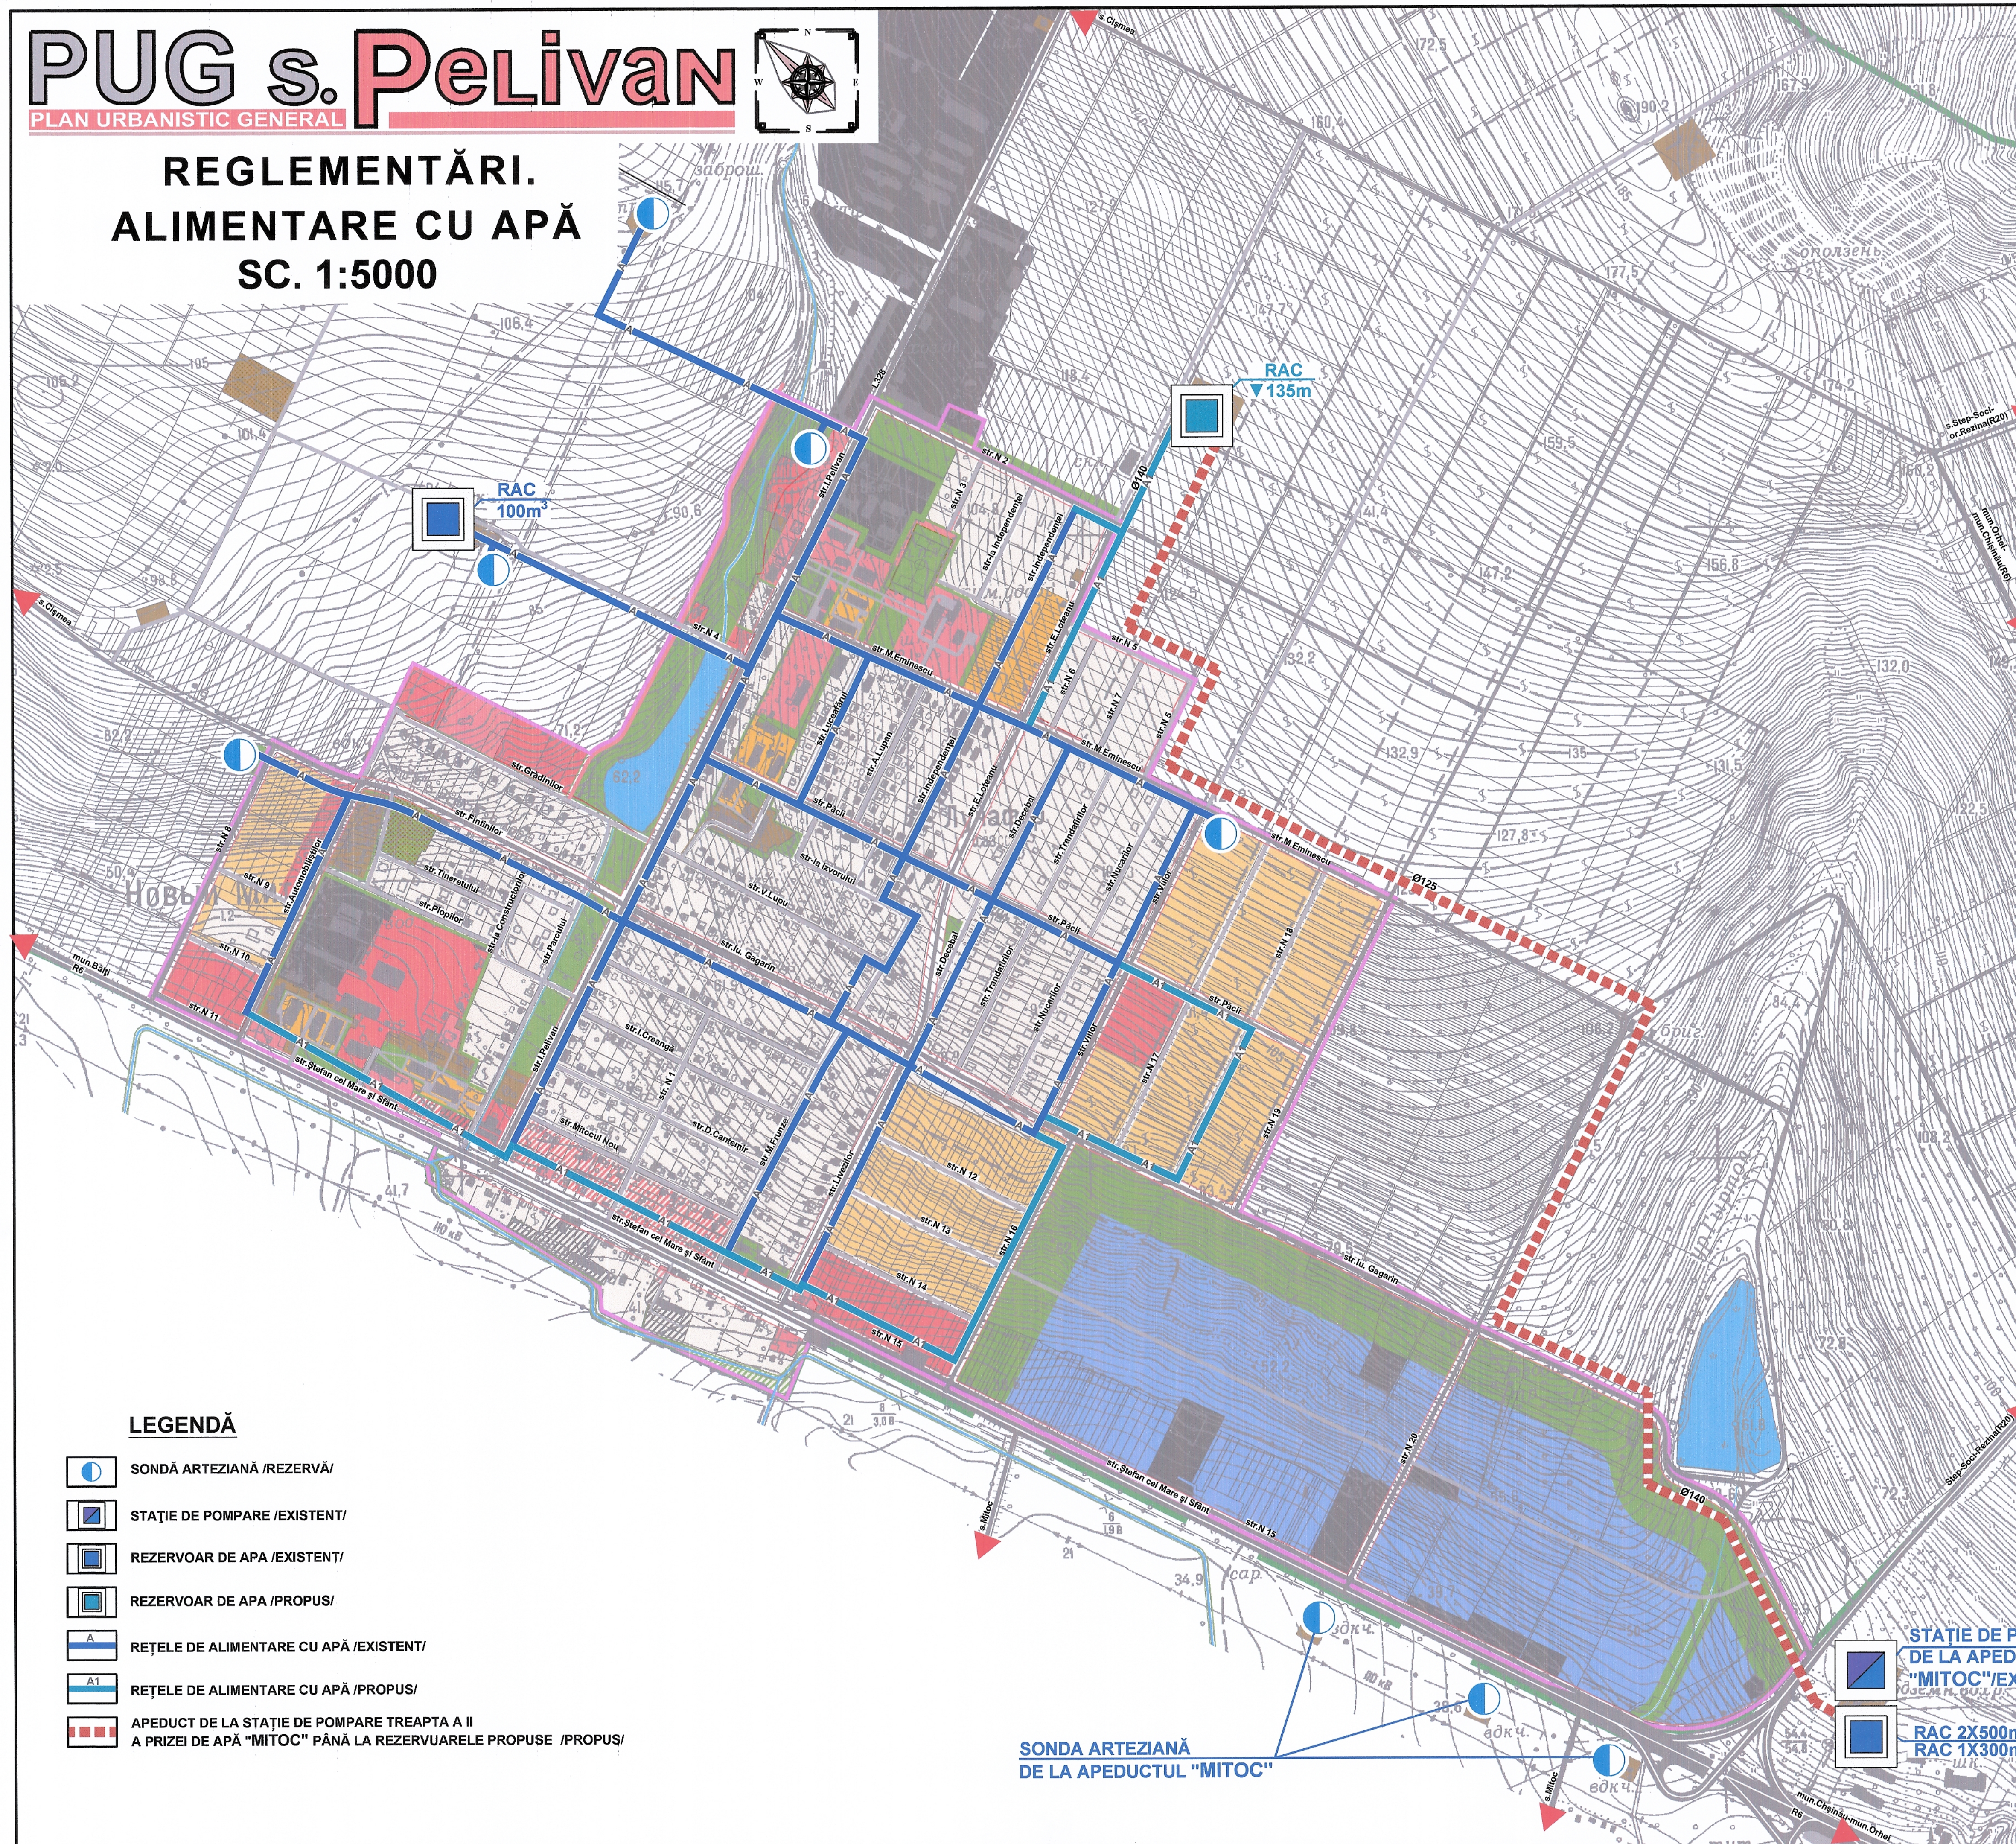

LEGENDĂ

- LIMITA TERITORIULUI INTRAVILAN /PROPUȘ/
- LIMITA TERITORIULUI INTRAVILAN /EXISTENT/
- LIMITA TERITORIULUI COMUNEI PELIVAN
- R-6 DRUM PUBLIC NAȚIONAL DE INTERES REPUBLICAN
- L-328 DRUM PUBLIC LOCAL DE INTERES RAIONAL
- STRĂZI ȘI DRUMURI LOCALE
- DRUMURI DE CÎMP
- ZONA CU FUNCȚII COMPLEXE DE INTERES PUBLIC /EXISTENT/
- ZONA CU FUNCȚII COMPLEXE DE INTERES PUBLIC /PROPUȘ/
- ZONA CU FUNCȚII COMPLEXE DE INTERES PUBLIC DUPĂ TERMEN DE CALCUL
- ZONA LOCUINȚE INDIVIDUALE ȘI FUNCȚIUNI COMPLEMENTARE
- ZONA LOCUINȚE INDIVIDUALE ȘI FUNCȚIUNI COMPLEMENTARE /PROPUȘ/
- ZONA LOCUINȚE MULTIETAJATE CU APARTAMENTE COLECTIVE ȘI FUNCȚIUNI COMPLEMENTARE
- ZONA UNITĂȚI DE PRODUCERE /EXISTENT/
- CIMITIR /PROPUȘ/
- ZONA UNITĂȚI DE PRODUCERE /PROPUȘ/
- ZONA PARCURI ȘI GRĂDINI PUBLICE
- ZONA GOSPODĂRII COMUNALE
- SUPRAFEȚE ACVATICE

LEGENDĂ

- SONDĂ ARTEZIANĂ /REZERVĂ/
- STAȚIE DE POMPARE /EXISTENT/
- REZERVOAR DE APA /EXISTENT/
- REZERVOAR DE APA /PROPUȘ/
- REȚELE DE ALIMENTARE CU APĂ /EXISTENT/
- REȚELE DE ALIMENTARE CU APĂ /PROPUȘ/
- APEDUCT DE LA STAȚIE DE POMPARE TREAPTA A II A PRIZEI DE APĂ "MITOC" PÂNĂ LA REZERVUARELE PROPUȘE /PROPUȘ/

SONDA ARTEZIANĂ
DE LA APEDUCTUL "MITOC"

STAȚIE DE POMPARE TREAPTA A II
DE LA APEDUCTUL
"MITOC"/EXISTENT/

RAC 2X500m³ ▼ 60m
RAC 1X300m³

Beneficiar: Primăria s. Pelivan		Obiect Nr. 15919 Planul Urbanistic General al s. Pelivan, r-nul Orhei	2019	sc. 1: 5 000
			ETAPA	PLANSĂ
			PUG	7
				13
Dir. DATU	Mămăliga L.	REGLEMENTARI. ALIMENTARE CU APĂ		ING. URBANPROIECT OR. GHEORGHE
Manager pr	Vorobiova S.			
AȘP	Mămăliga L.			
Sp. Principal	Kovalenco V.			
Arh. coord.	Cușnir I.			
Ing. coord.	Corotaeu O.			