


REGLEMENTĂRI.
CANALIZARE
SC. 1:5000

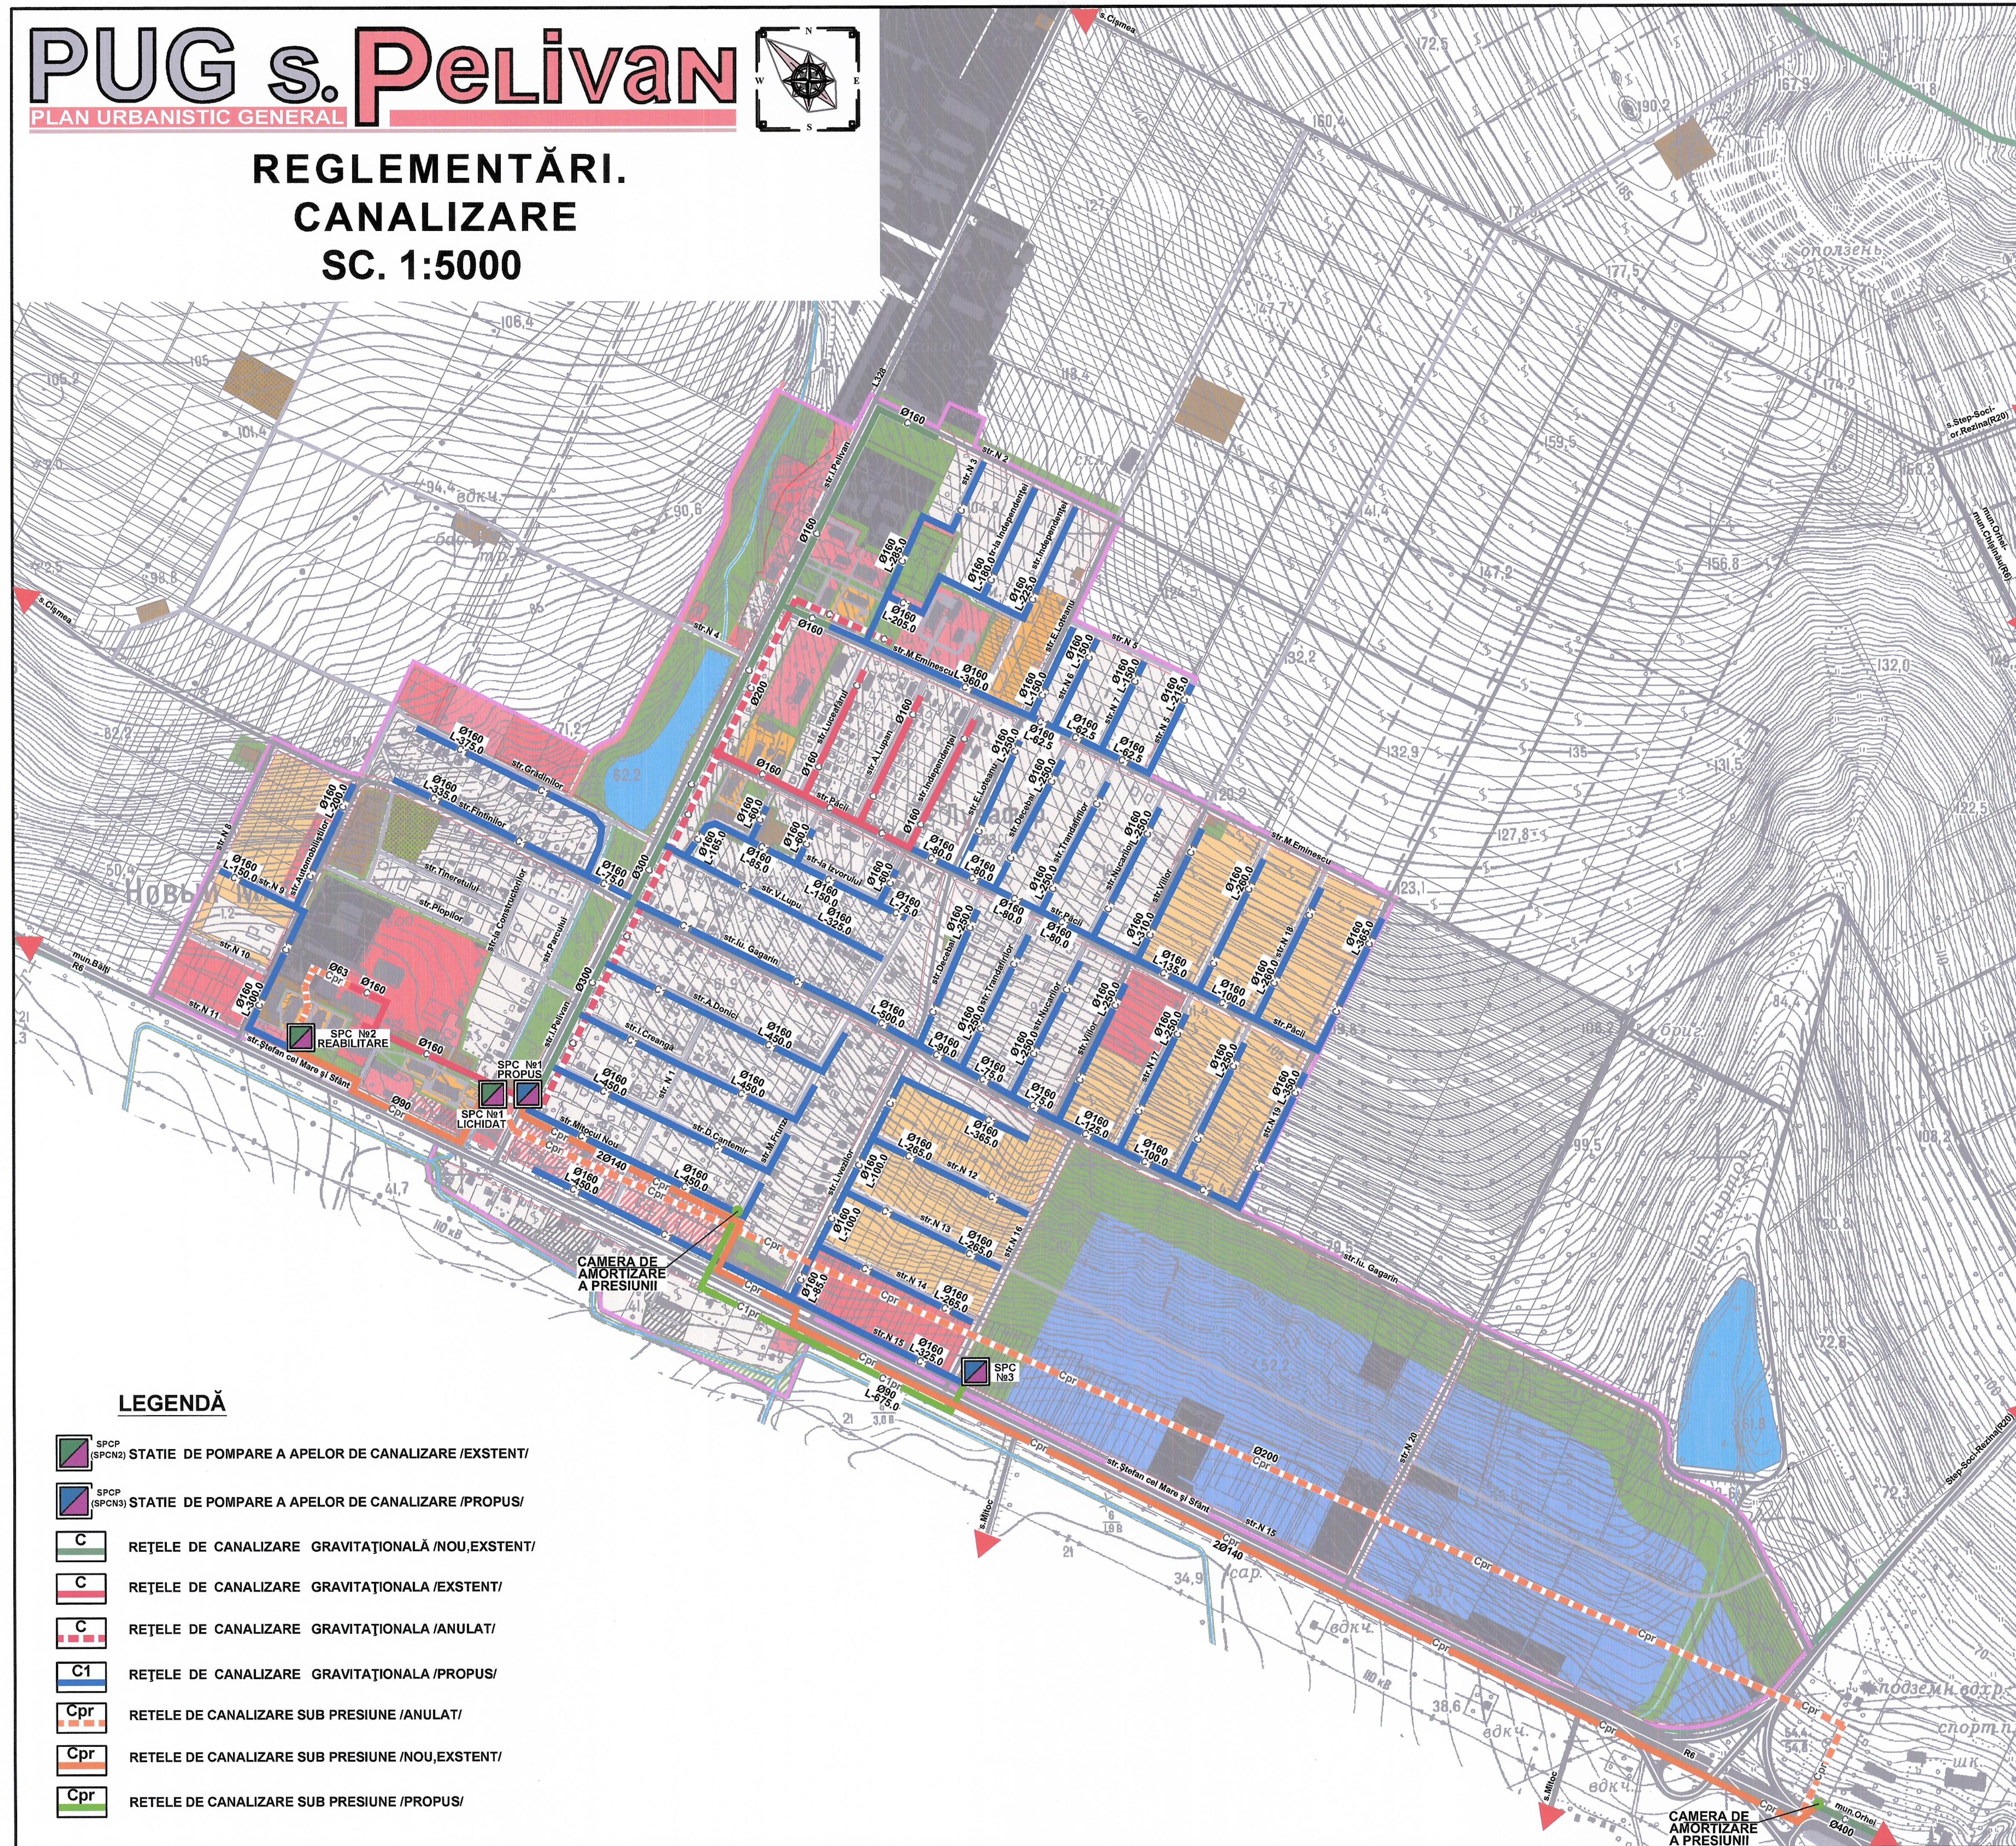

LEGENDĂ

- SPC (SPC2) STATIE DE POMPARE A APELOR DE CANALIZARE /EXISTENT/
- SPC (SPC3) STATIE DE POMPARE A APELOR DE CANALIZARE /PROPUS/
- C REȚELE DE CANALIZARE GRAVITAȚIONALĂ /NOU,EXISTENT/
- C REȚELE DE CANALIZARE GRAVITAȚIONALĂ /EXISTENT/
- C REȚELE DE CANALIZARE GRAVITAȚIONALĂ /ANULAT/
- C1 REȚELE DE CANALIZARE GRAVITAȚIONALĂ /PROPUS/
- Cpr REȚELE DE CANALIZARE SUB PRESIUNE /ANULAT/
- Cpr REȚELE DE CANALIZARE SUB PRESIUNE /NOU,EXISTENT/
- Cpr REȚELE DE CANALIZARE SUB PRESIUNE /PROPUS/

LEGENDĂ

- LIMITA TERITORIULUI INTRAVILAN /PROPUS/
- LIMITA TERITORIULUI INTRAVILAN /EXISTENT/
- LIMITA TERITORIULUI COMUNEI PELIVAN
- R-6 DRUM PUBLIC NAȚIONAL DE INTERES REPUBLICAN
- L-328 DRUM PUBLIC LOCAL DE INTERES RAIONAL
- STRĂZI ȘI DRUMURI LOCALE
- DRUMURI DE CÎMP
- ZONA CU FUNCȚII COMPLEXE DE INTERES PUBLIC /EXISTENT/
- ZONA CU FUNCȚII COMPLEXE DE INTERES PUBLIC /PROPUS/
- ZONA CU FUNCȚII COMPLEXE DE INTERES PUBLIC DUPĂ TERMEN DE CALCUL
- ZONA LOCUINȚE INDIVIDUALE ȘI FUNCȚIUNI COMPLEMENTARE
- ZONA LOCUINȚE INDIVIDUALE ȘI FUNCȚIUNI COMPLEMENTARE /PROPUS/
- ZONA LOCUINȚE MULTIETAJATE CU APARTAMENTE COLECTIVE ȘI FUNCȚIUNI COMPLEMENTARE
- ZONA UNITĂȚI DE PRODUCERE /EXISTENT/
- CIMITIR /PROPUS/
- ZONA UNITĂȚI DE PRODUCERE /PROPUS/
- ZONA PARCURI ȘI GRĂDINI PUBLICE
- ZONA GOSPODARII COMUNALE
- SUPRAFEȚE ACVATICE

Beneficiar: Primăria s. Pelivan		Obiect Nr. 15919 Planul Urbanistic General al s. Pelivan, r-nul Orhei	2019	sc. 1: 5 000	
			ETAPA	PLANSĂ	PLANSE
			PUG	8	13
Dir. DATU	Mămăliga L.	REGLEMENTĂRI. CANALIZARE		INCP URBANPROIECT CR. CHISINAU	
Manager pr	Vorobiova S.				
ASP	Mămăliga L.				
Sp. pricip.	Pinzaru S.				
Sef.gr.	V. Malic				
Arh. coord.	Cușnir I.				