


REGLEMENTĂRI.
ALIMENTARE CU GAZE NATURALE
SC. 1:5000

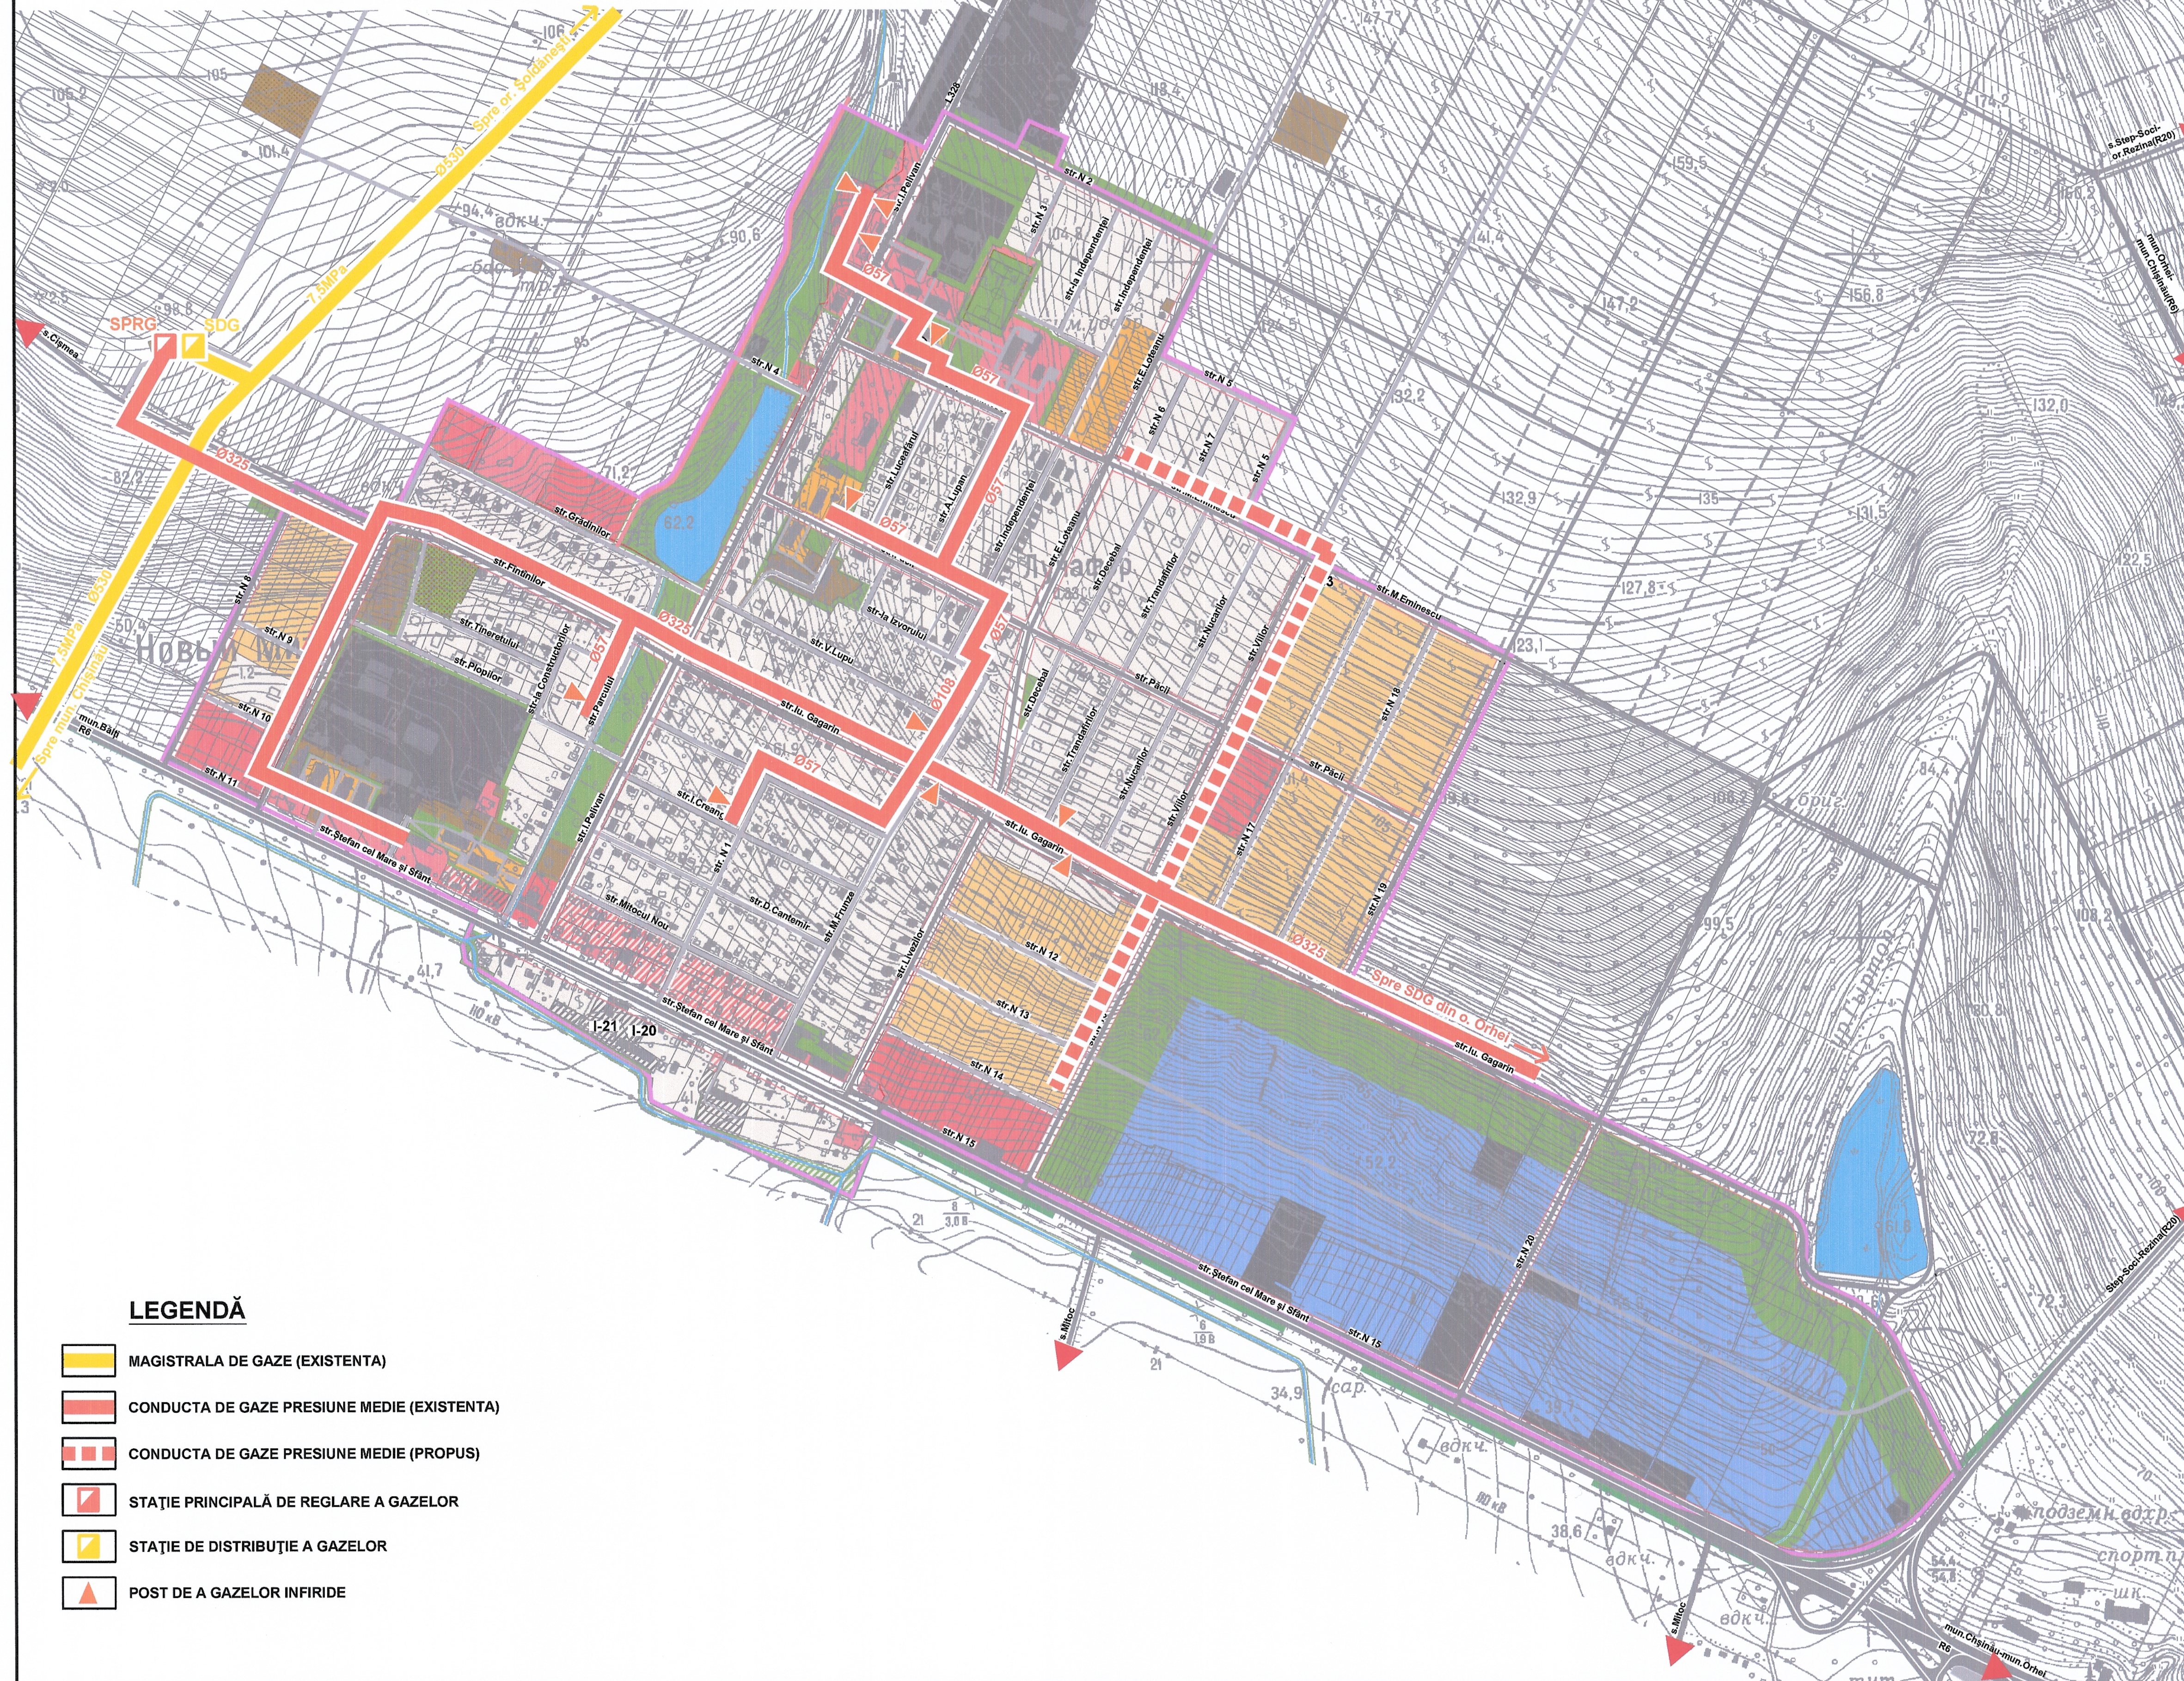

LEGENDĂ

- MAGISTRALA DE GAZE (EXISTENTA)
- CONDUCTA DE GAZE PRESIUNE MEDIE (EXISTENTA)
- CONDUCTA DE GAZE PRESIUNE MEDIE (PROPUS)
- STAȚIE PRINCIPALĂ DE REGLARE A GAZELOR
- STAȚIE DE DISTRIBUȚIE A GAZELOR
- POST DE A GAZELOR INFIRIDE

LEGENDĂ

- LIMITA TERITORIULUI INTRAVILAN /PROPUS/
- LIMITA TERITORIULUI INTRAVILAN /EXISTENT/
- LIMITA TERITORIULUI COMUNEI PELIVAN
- DRUM PUBLIC NAȚIONAL DE INTERES REPUBLICAN
- DRUM PUBLIC LOCAL DE INTERES RAIONAL
- STRĂZI ȘI DRUMURI LOCALE
- DRUMURI DE CÎMP
- ZONA CU FUNCȚII COMPLEXE DE INTERES PUBLIC /EXISTENT/
- ZONA CU FUNCȚII COMPLEXE DE INTERES PUBLIC /PROPUS/
- ZONA CU FUNCȚII COMPLEXE DE INTERES PUBLIC DUPĂ TERMEN DE CALCUL
- ZONA LOCUINȚE INDIVIDUALE ȘI FUNCȚIUNI COMPLEMENTARE
- ZONA LOCUINȚE INDIVIDUALE ȘI FUNCȚIUNI COMPLEMENTARE /PROPUS/
- ZONA LOCUINȚE MULTIETAJATE CU APARTAMENTE COLECTIVE ȘI FUNCȚIUNI COMPLEMENTARE
- ZONA UNITĂȚI DE PRODUCERE /EXISTENT/
- CIMITIR /PROPUS/
- ZONA UNITĂȚI DE PRODUCERE /PROPUS/
- ZONA PARCURI ȘI GRĂDINI PUBLICE
- ZONA GOSPODARII COMUNALE
- SUPRAFEȚE ACVATICE

Beneficiar: Primăria s. Pelivan	Obiect Nr. 15919 Planul Urbanistic General al s. Pelivan, r-nul Orhei	2019	sc. 1: 5 000
		ETAPA	PLANSĂ
		PUG	9 13
Dir. DATU Manager pr ASP	Mămăliga L. Vorobiova S. Mămăliga L.	REGLEMENTĂRI. ALIMENTARE CU GAZE NATURALE	
Sp. pricip.	Grinico V.		
Arh. coord.	Cușnir I.		
Ing. coord.	Corotaev O.		
		INCP URBANPROIECT OR. CHISINAU	