



PUG s. Pelivan

PLAN URBANISTIC GENERAL

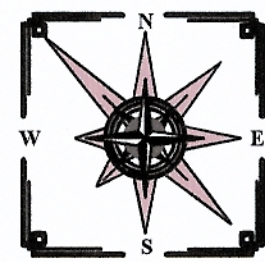

SITUAȚIA EXISTENTĂ.
PROTECȚIA MEDIULUI.
RESTRICTII SANITARE ȘI ECOLOGICE.
SC. 1:5000

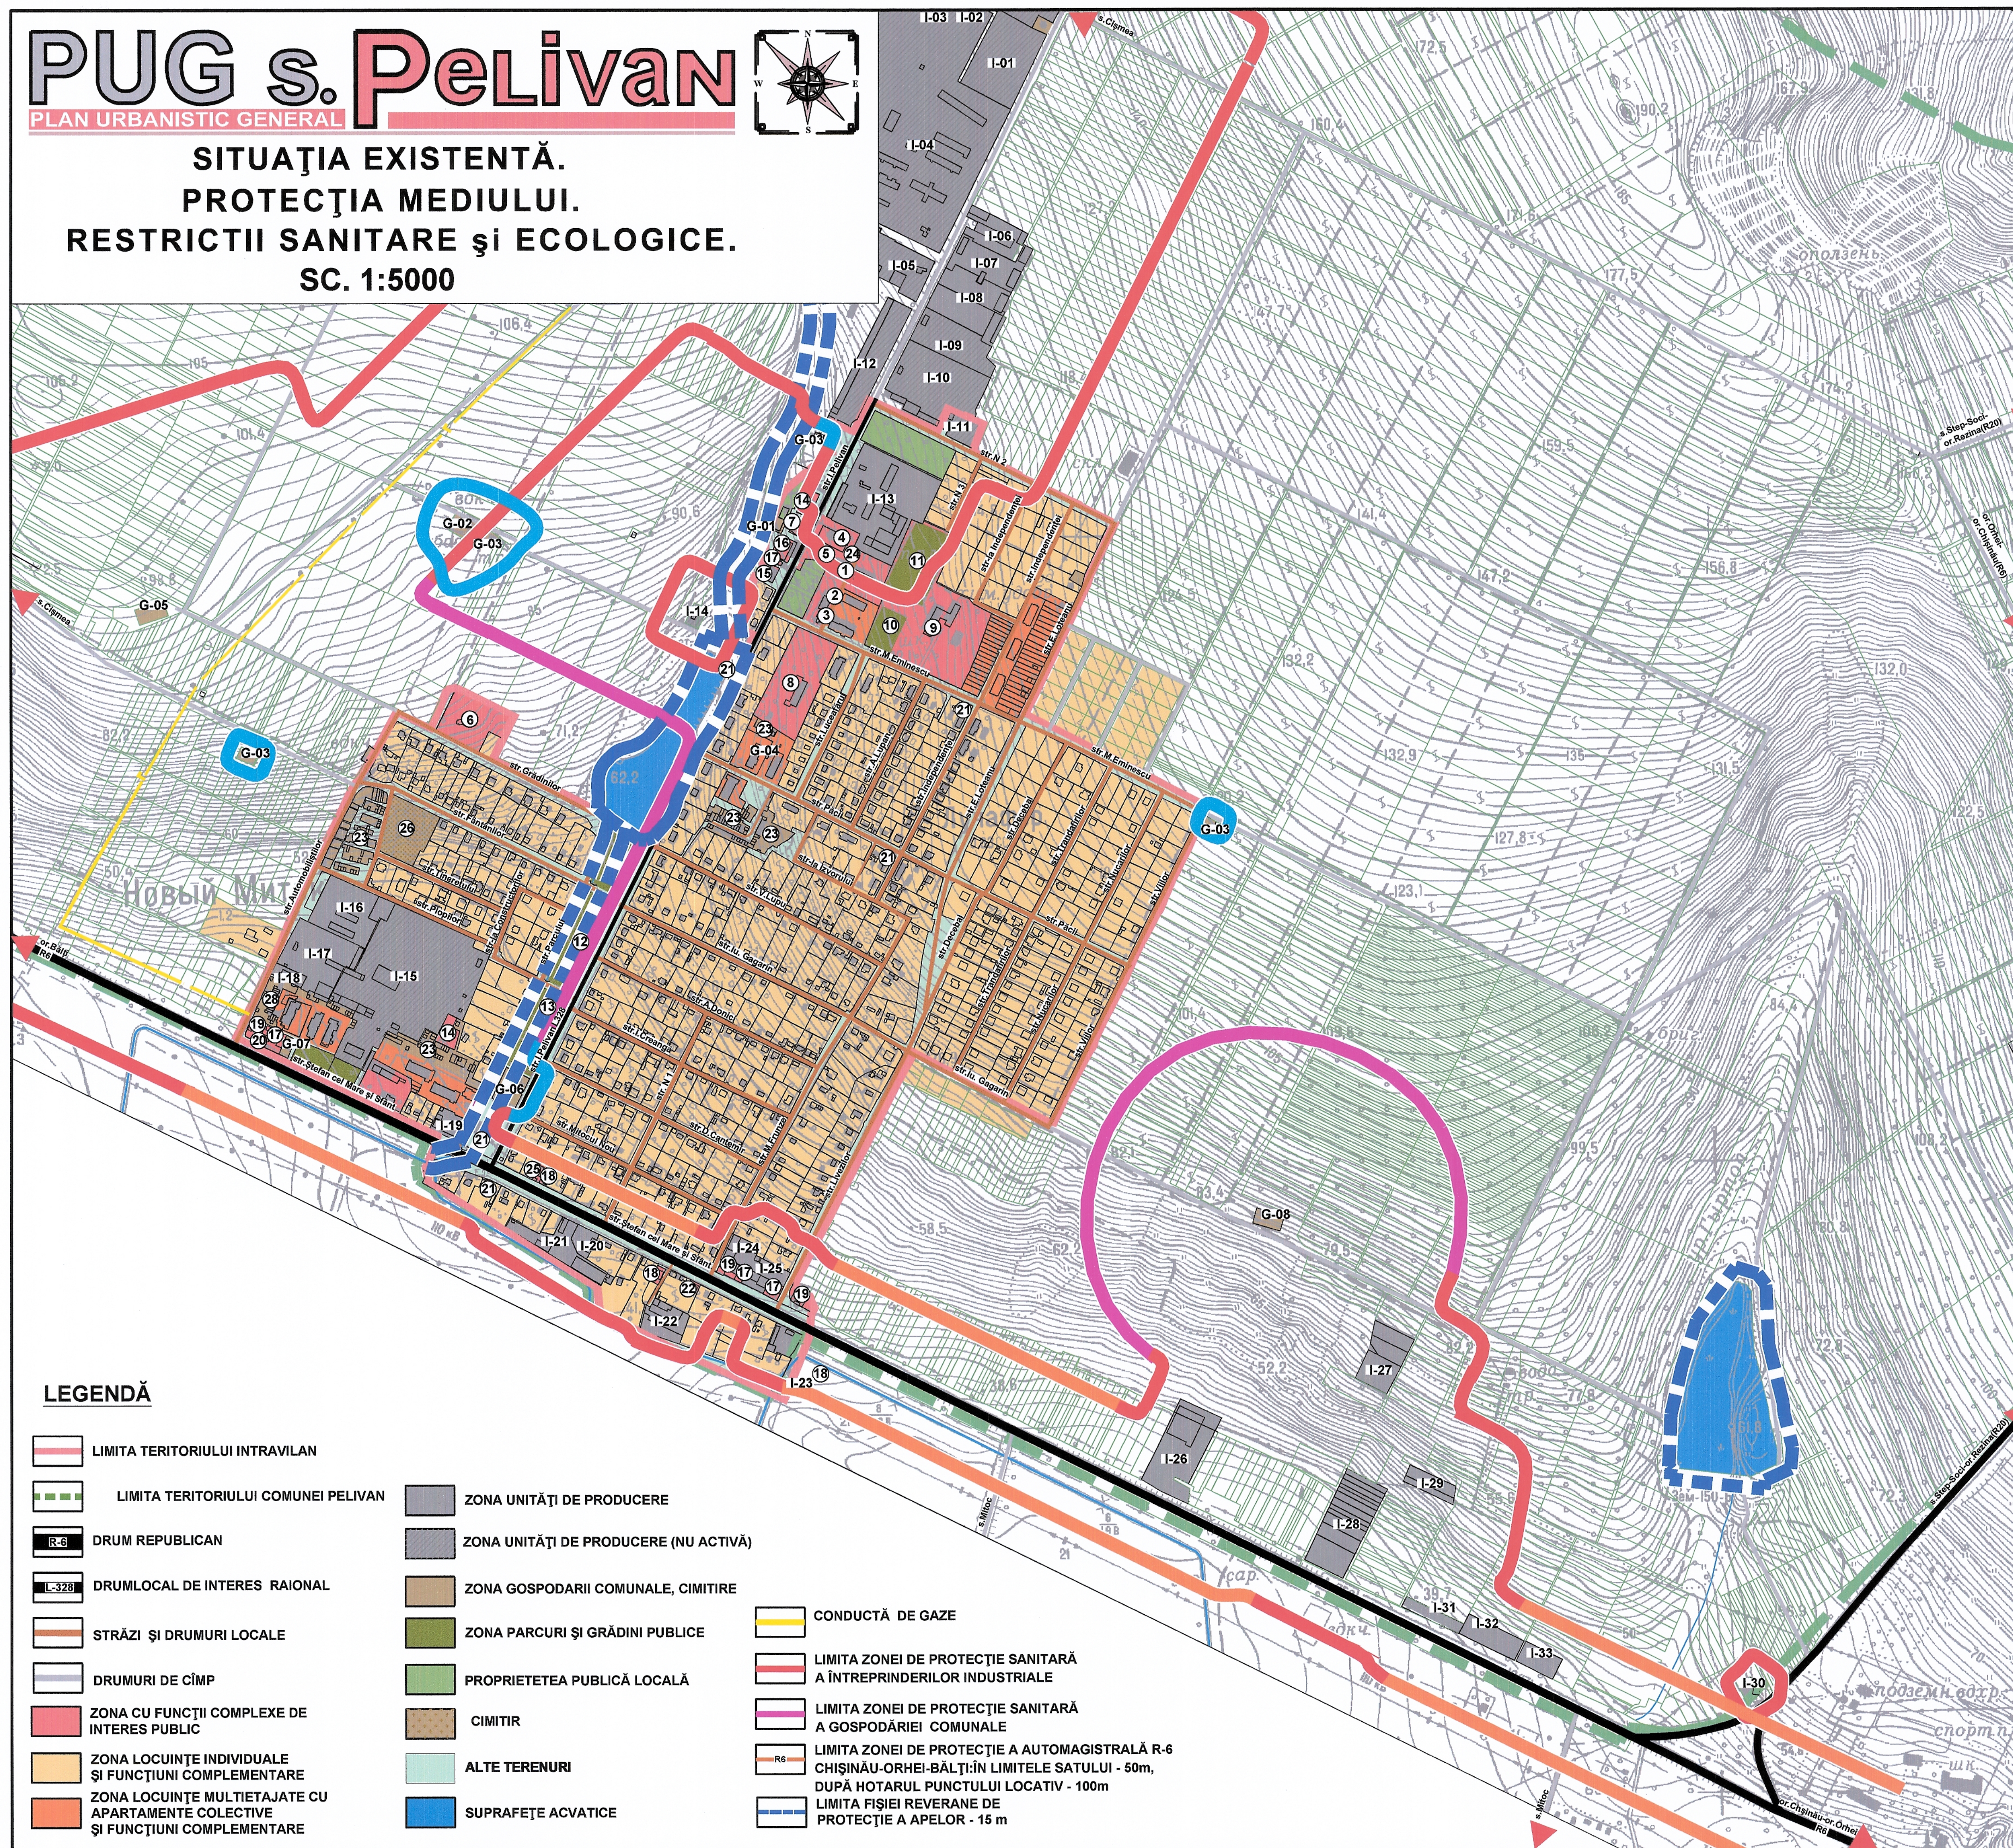

LEGENDĂ

- LIMITA TERITORIULUI INTRAVILAN
- LIMITA TERITORIULUI COMUNEI PELIVAN
- DRUM REPUBLICAN
- DRUM LOCAL DE INTERES RAIONAL
- STRĂZI ȘI DRUMURI LOCALE
- DRUMURI DE CÎMP
- ZONA CU FUNCȚII COMPLEXE DE INTERES PUBLIC
- ZONA LOCUINȚE INDIVIDUALE ȘI FUNCȚIUNI COMPLEMENTARE
- ZONA LOCUINȚE MULTITAJATE CU APARTAMENTE COLECTIVE ȘI FUNCȚIUNI COMPLEMENTARE

- ZONA UNITĂȚI DE PRODUCERE
- ZONA UNITĂȚI DE PRODUCERE (NU ACTIVĂ)
- ZONA GOSPODĂRII COMUNALE, CIMITIRE
- ZONA PARCURI ȘI GRĂDINI PUBLICE
- PROPRIETATEA PUBLICĂ LOCALĂ
- CIMITIR
- ALTE TERENURI
- SUPRAFEȚE ACVATICE

- CONDUCTĂ DE GAZE
- LIMITA ZONEI DE PROTECȚIE SANITARĂ A ÎNTREPRINDERILOR INDUSTRIALE
- LIMITA ZONEI DE PROTECȚIE SANITARĂ A GOSPODĂRII COMUNALE
- LIMITA ZONEI DE PROTECȚIE A AUTOMAGISTRALĂ R-6 CHIȘINĂU-ORHEI-BĂLȚI ÎN LIMITELE SATULUI - 50m, DUPĂ HOTĂRUL PUNCTULUI LOCALITATIV - 100m
- LIMITA FIȘIEI REVERANE DE PROTECȚIE A APELOR - 15 m

EXPLICAȚIA

1. PRIMĂRIA
2. SECȚIE DE POLIȚIE
3. OFICIUL POȘTAL
4. CASA DE CULTURĂ
5. BUST A LUI ION PELIVAN
6. BISERICA "SF.DUMITRU"
7. OFICIUL MEDICILOR DE FAMILIE
8. GRĂDINIȚĂ
9. GIMNAZIU "ION PELIVAN", BIBLIOTECA
10. TEREN SPORTIV
11. STADION
12. PARC
13. TEREN DE JOACĂ
14. BAIA, SAUNA (NU FUNCȚIONEAZĂ)
15. PUNCT PRESTARI SERVICII (NU FUNCȚIONEAZĂ)
16. MAGAZIN COMERCIAL
17. MAGAZIN MIXT
18. MAGAZIN SPECIALIZAT
19. CAFENIA, BAR, CLUB
20. RESTAURANT
21. STAȚIE AUTO
22. OFICII
23. GARAGE
24. TOMBEROANE DE GUNOI
25. VICEU PUBLIC
26. CIMITIR

- G-01. CAZANGERIE (NU FUNCȚIONEAZĂ)
- G-02. REZERVOAR DE APĂ (NU FUNCȚIONEAZĂ)
- G-03. SONDA ARTEZIANĂ
- G-04. PUNCT DE TRANSFORMARE
- G-05. SDG (STAȚIE DE DISTRIBUȚIE A GAZELOR CU ODORARE)
- G-06. STAȚIE DE POMPARE A APELOR UZATE №1
- G-07. STAȚIE DE POMPARE A APELOR UZATE №2
- G-08. PUNCT DE COLECTARE A DEȘEURILOR (AUTORIZATĂ)

ÎNȚEPRINDERI DE PRODUCERE

- I-01 P.F."COSTIUC" (NU FUNCȚIONEAZĂ)
- I-02 DEPOZIT AGRICOL (NU FUNCȚIONEAZĂ)
- I-03 DEPOZIT AGRICOL (NU FUNCȚIONEAZĂ)
- I-04 FERMA DE VITE (NU FUNCȚIONEAZĂ)
- I-05 SRL"CLARLUCIOM" (NU FUNCȚIONEAZĂ)
- I-06 P.F."PLINGĂU C."
- I-07 P.F."TINCU C"
- I-08 P.F."RUSU D."
- I-09 ATELIER DE REPARAȚIE A TEHNICII AGRICOLE (NU FUNCȚIONEAZĂ)
- I-10 BRIGADA DE TRACTOARE (NU FUNCȚIONEAZĂ)
- I-11 STAȚIE DE ALIMENTARE CU CARBURANȚI (NU FUNCȚIONEAZĂ)
- I-12 GARAJE A GOSPODĂRII AGRICOLE (NU FUNCȚIONEAZĂ)
- I-13 BRUTĂRIE
- I-14 STAȚIE DE ALIMENTARE CU GAZE ÎN BUTELII (NU FUNCȚIONEAZĂ)
- I-15 COLOANA MECANIZATĂ PMK-15 (NU FUNCȚIONEAZĂ)
- I-16 I.M.C.S."ESTE EUROPEAN.HINGES"SRL
- I-17 SA "AUTOMOBILISTUL"
- I-18 MOARA-OLINIȚA
- I-19 SERVICII AUTO
- I-20 DEPOZIT DE METALE UZATE
- I-21 P.F."ȚURCANU V."
- I-22 SERVICII AUTO
- I-23 MAGAZIN AUTO PIESE AGRICOLE
- I-24 STAȚIE DE TESTARE
- I-25 TRANSPORT SERVICII
- I-26 FRIGIDER
- I-27 SERA
- I-28 SERA
- I-29 SERA
- I-30 SERVICE AUTO
- I-31 SPĂLĂTORIE AUTO (ÎN CONSTRUCȚIE)
- I-32 DEPOZIT AGROINDUSTRIAL (ÎN CONSTRUCȚIE)
- I-33 STAȚIE DE ALIMENTARE (ÎN CONSTRUCȚIE)

BILANȚUL TERITORIULUI

DENUMIREA ZONEI	ha	%
1 ZONA CU FUNCȚII COMPLEXE DE INTERES PUBLIC	6,5	5,5
2 ZONA LOCUINȚE INDIVIDUALE ȘI FUNCȚIUNI COMPLEMENTARE	66,0	56,9
3 ZONA LOCUINȚE MULTITAJATE CU APARTAMENTE COLECTIVE ȘI FUNCȚIUNI COMPLEMENTARE	4,7	4,0
4 ZONA SPAȚII VERZI, PARCURI ȘI TERENURI SPORTIVE	4,49	3,9
5 ZONA CĂI DE COMUNICAȚII RUTIERE ȘI TRANSPORT	10,0	8,6
6 ZONA GOSPODĂRIE COMUNALĂ	2,8	2,4
7 ZONA SUPRAFEȚE ACVATICE	0,7	0,6
8 ZONA DE PRODUCERE	10,53	9,0
9 PROPRIETATE PUBLICĂ LOCALĂ	0,2	0,1
10 ALTE TERITORII	10,17	9,0
TOTAL TERITORIU INTRAVILAN	116,09	100
TERITORIU EXTRAVILAN REFERITOR LA LOCALITATE :		
ZONA LOCUINȚE INDIVIDUALE ȘI FUNCȚIUNI COMPLEMENTARE	4,2	---
ZONA DE PRODUCERE	20,0	---

Beneficiar: Primăria s. Pelivan		Obiect Nr. 15919 Planul Urbanistic General al s. Pelivan, r-nul Orhei	2019	sc. 1: 5 000	
			ETAPA	PLANSĂ	PLANSĂ
			PUG	11	13
Şef. DATU	Mămăligă L.	SITUAȚIA EXISTENTĂ. PROTECȚIA MEDIULUI. RESTRICTII SANITARE ȘI ECOLOGICE.		INCP URBANPROIECT CFR. CHISINAU	
Meneger	Vorobiova S.				
Arh.coord.	Cușniri I.				
Şef. DPI AE	Didenco V.				
Şef APCE	Munteanu F.				
Sp.principal	Bichirica L.				
Sp.principal	Savcenko R.				
Sp.principal	Tronza Iu.				

